

KORT over

Matr.nr. 1^e, 1^{kg}, 1^{kø} og 1^{la}

Vilbækminde, Brovst


Jammerbugt Kommune

Udfærdiget i anledning af tinglysning af ret til
placering af den med rød farve viste regnvandsledning.

Udfærdiget i november 2019

Målforhold 1 : 1250

J.nr. 43545

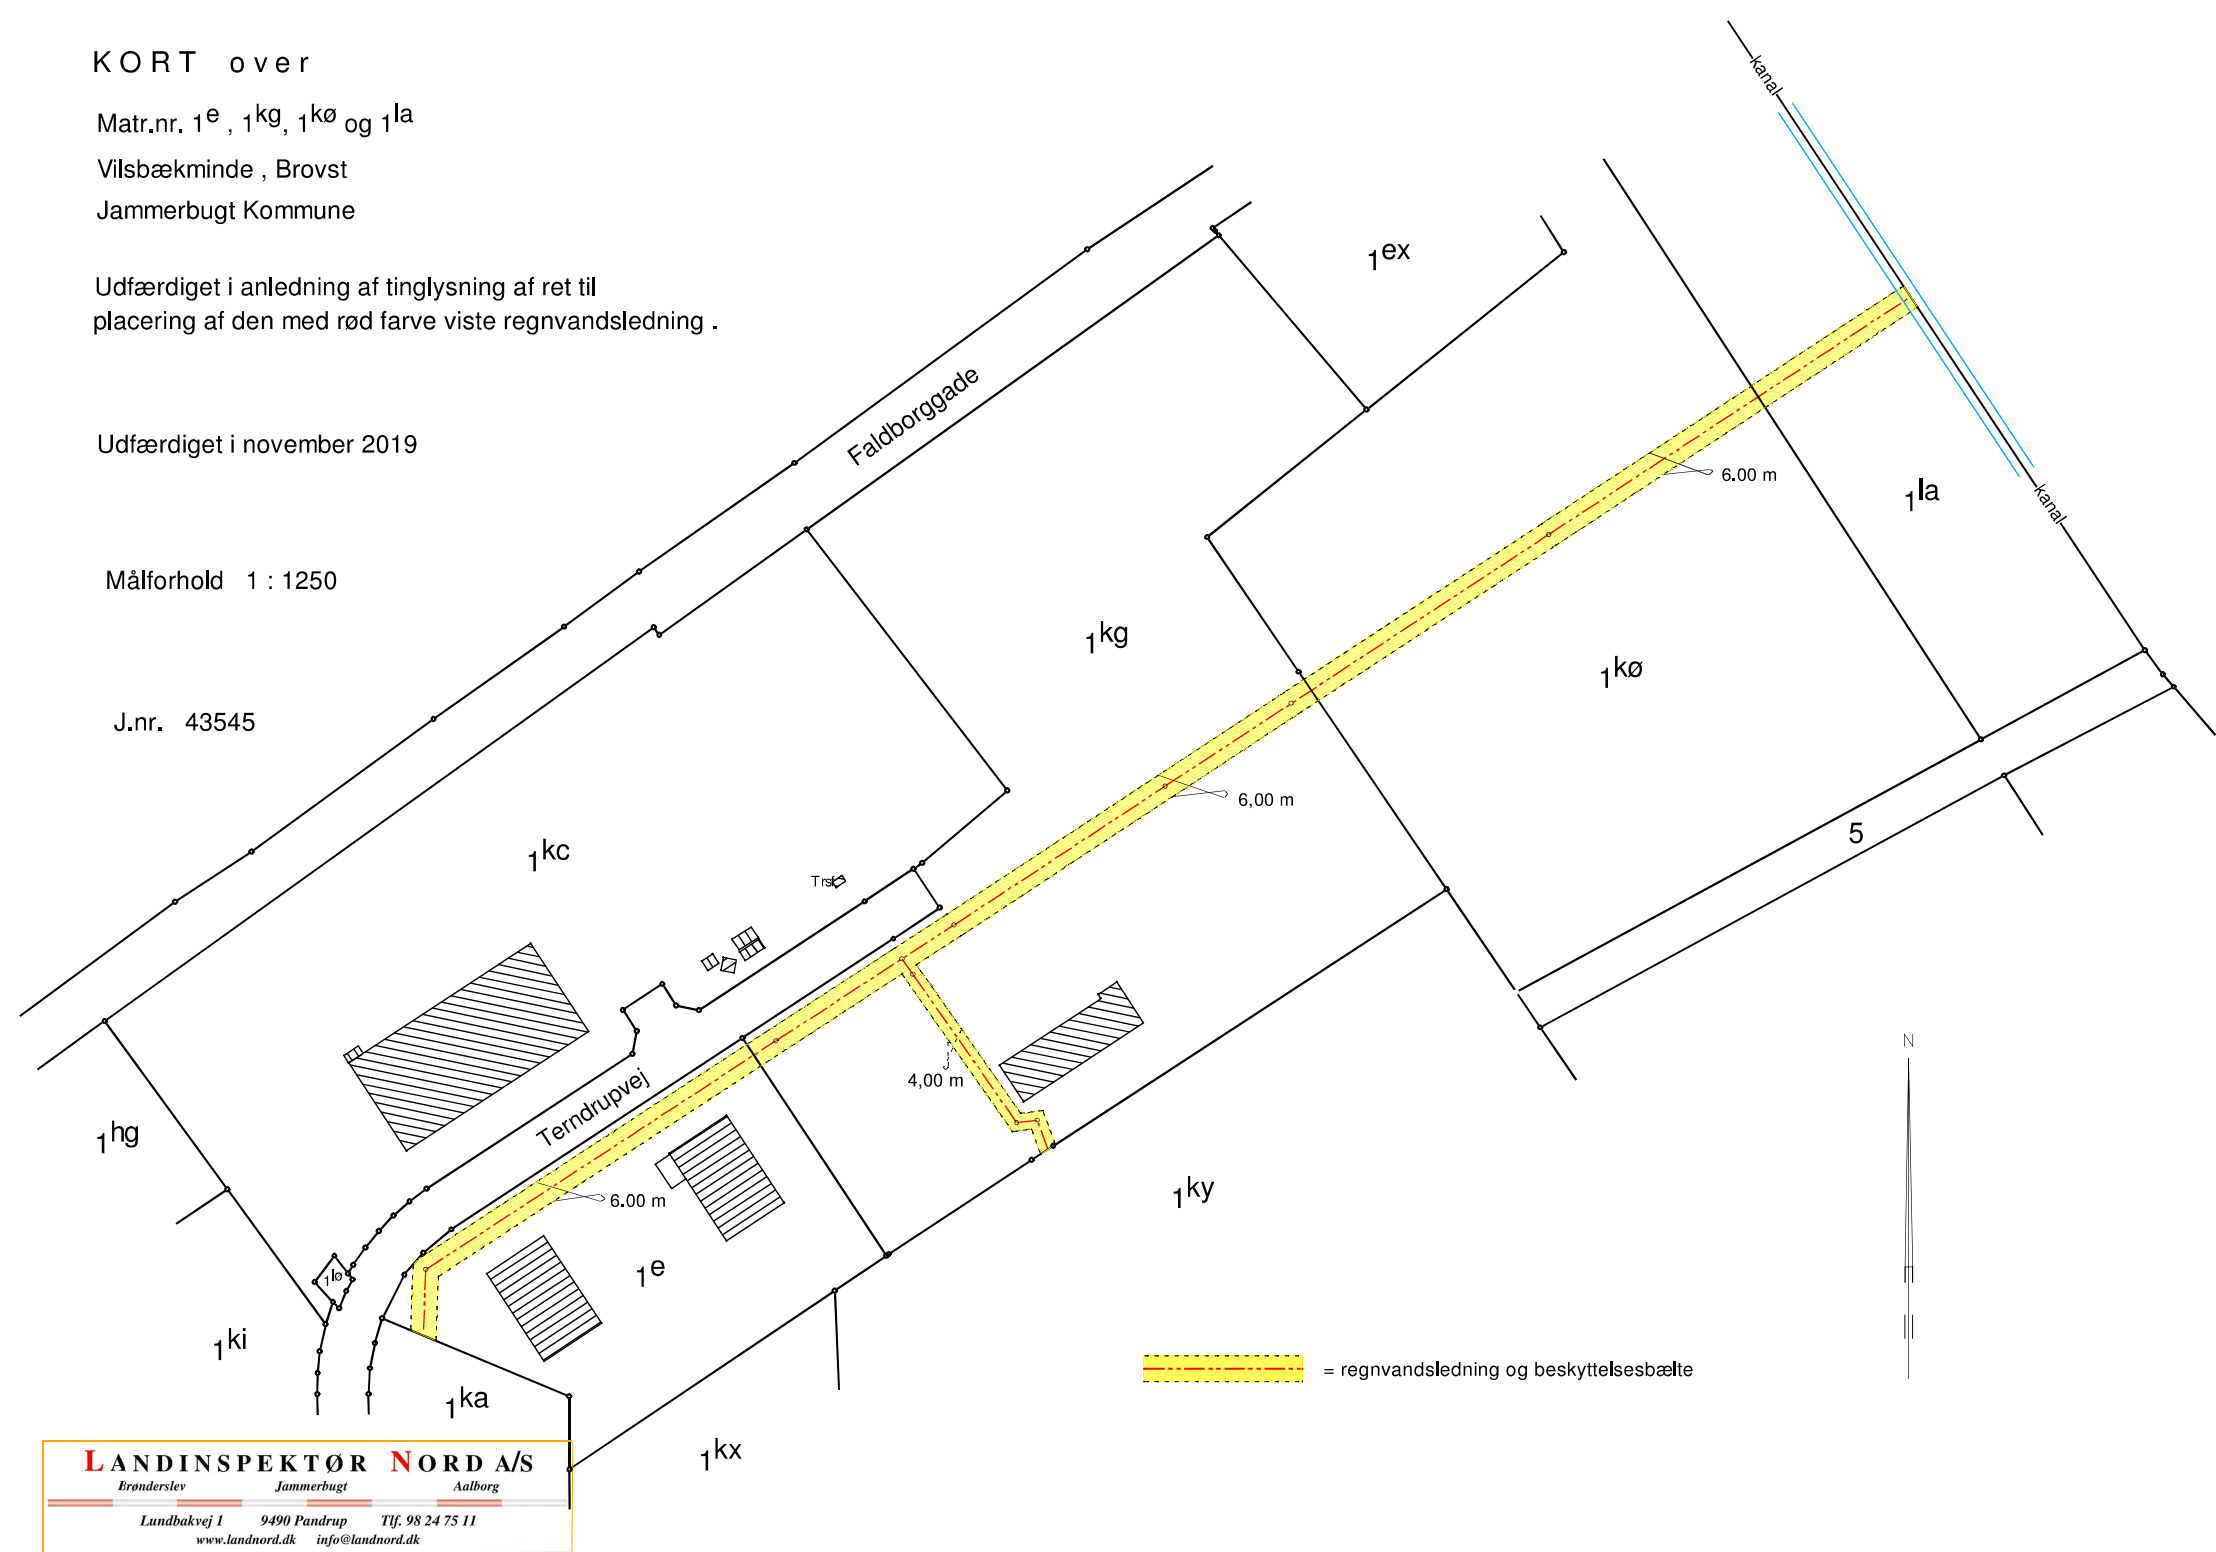

LANDINSPEKTØR NORD A/S

Brønderslev Jammerbugt Aalborg

Lundbakvej 1 9490 Pandrup Tlf. 98 24 75 11
www.landnord.dk info@landnord.dk