




Normaltværsnit med cykelbane og kantsten

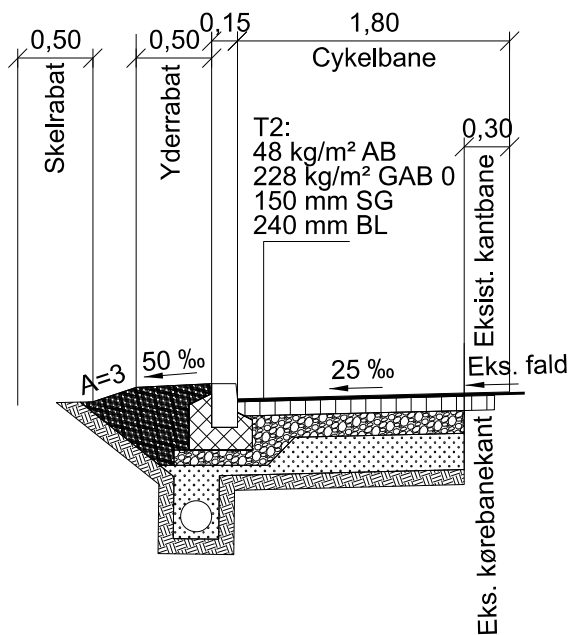


Normaltværsnit med cykelbane og trug

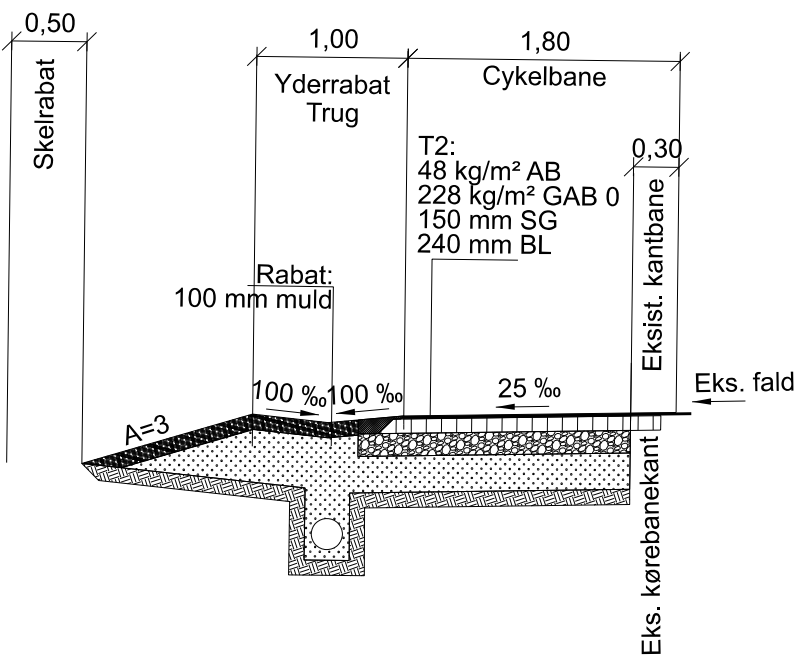


Normaltværsnit med cykelbane ved brodæk

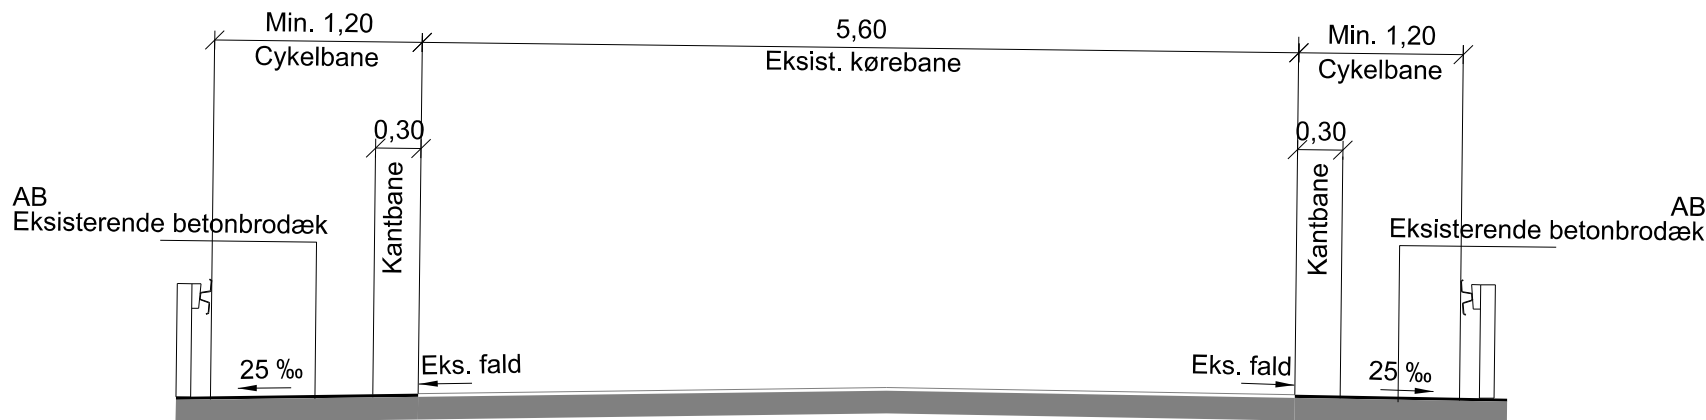

Normaltværsnit med trug i skillerabat

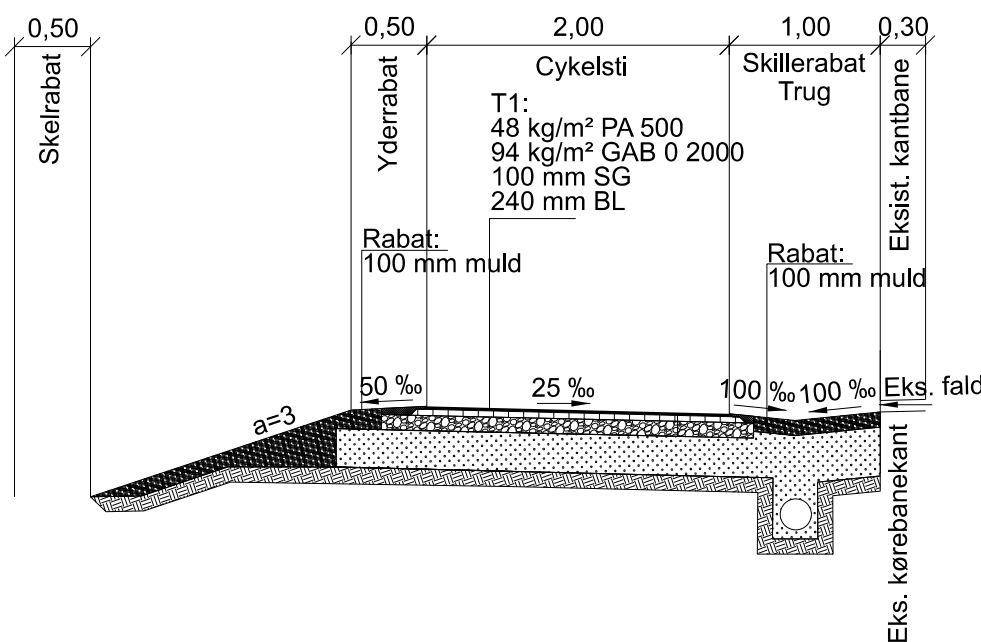

Normaltværsnit med trug i yderrabat

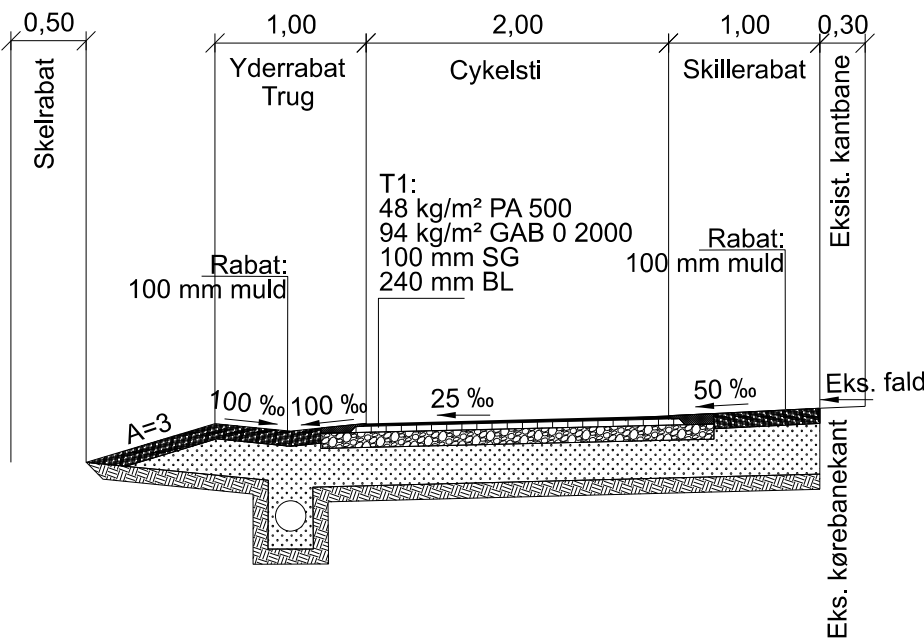

41011637_K20_F01_H3_L01_S1_TVR001




Note:

Alle ubenævnte mål i meter.
Kantsten skal sættes i henhold til VD typetegning 25283.
Overbredder af belægningslag i henhold til VD typetegning 25253.


Signaturforklaring:

- Slidlag
- GAB 0
- Stabilgrus
- Bundsikringslag
- Planum
- Muld/råjord
- Kantforstærkning
- Eksisterende betonbrodæk

Normaltværsnit med grøft

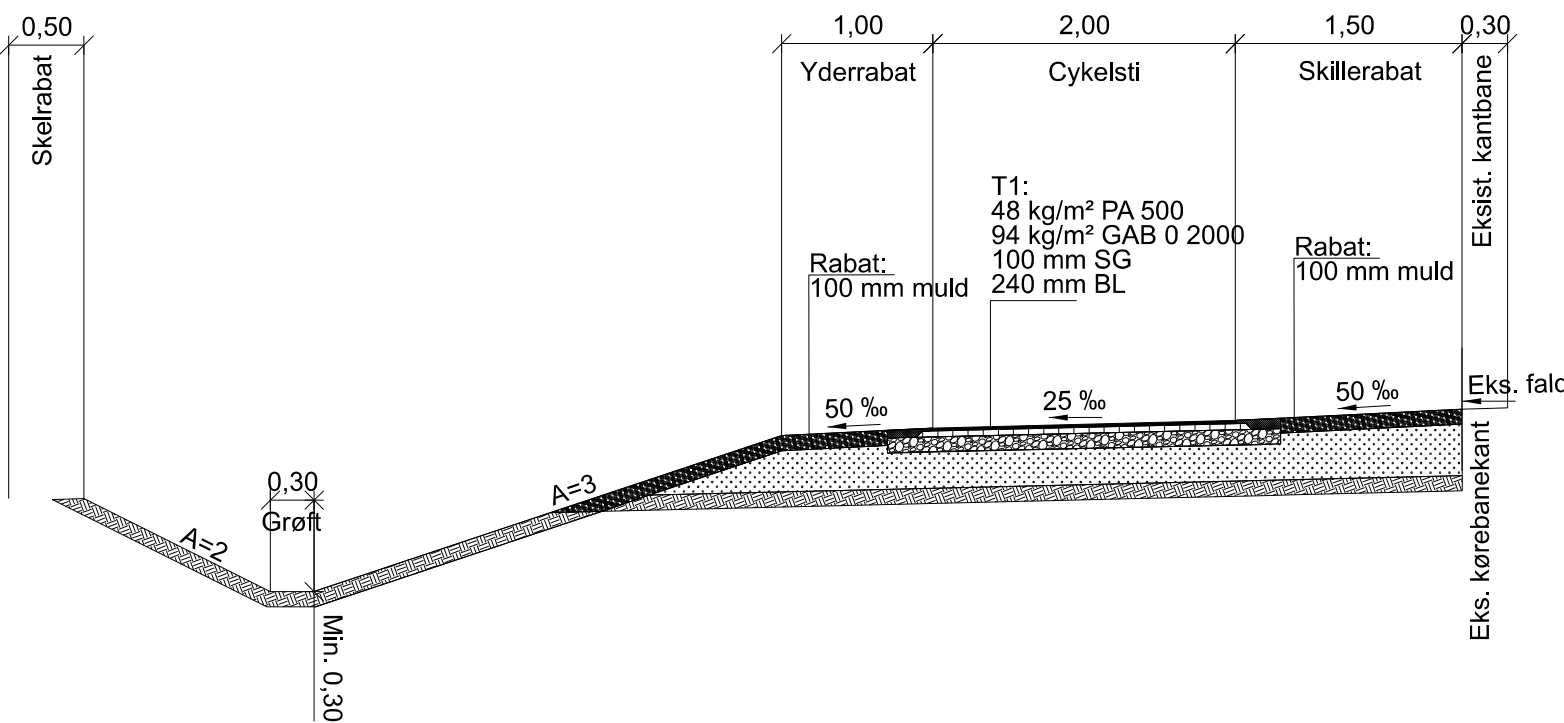

Normaltværsnit med overkørsel

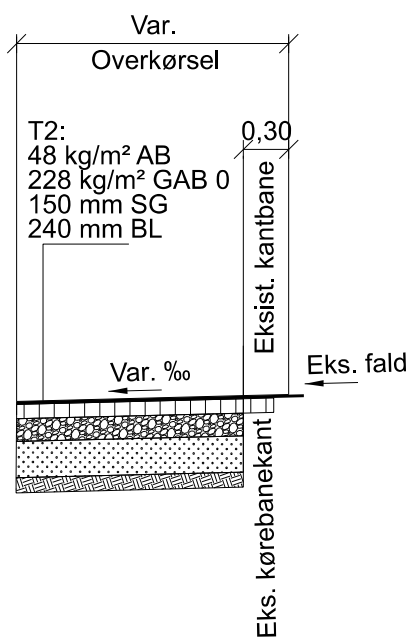

Revision/Tekst	Udarb./Tegn.	Kontrolleret	Godkendt	Dato
Udarb./Tegn	Kontrolleret	Godkendt		
1G6Z	1K9V	NIBO		
Sag nr.	Mål	Dato		Side
41011637	1:50	03.08.2026		



Cykelsti langs Kvorupvej
Normaltværsnit

Tegn. nr.

41011637_K20_F01_H3_L01_S1_TVR001