

MERGELSBÆK

Regulativ for kommunevandløb nr. 26

INDHOLDSFORTEGNELSE

1.0 GRUNDLAGET FOR REGULATIVET.	1
2.0 BETEGNELSE AF VANDLØBET.	1
3.0 VANDLØBETS SKIKKEELSE OG DIMENSIONER M.V.	1
4.0 BROER OG OVERKØRSLE.	7
5.0 ADMINISTRATIVE BESTEMMELSER.	8
6.0 SEJLADS.	8
7.0 BREDEJERFORHOLD.	8
8.0 VEDLIGEHOLDELSE.	8
9.0 TILSYN.	8
10.0 REVISION.	8
11.0 REGULATIVETS IKRAFTTRÆDEN.	9

Bilag :

1. Oversigtskort 1:25.000

2. Redegørelse

3. Standardbestemmelser for kommunevandløb i Pandrup kommune

1.0 GRUNDLAGET FOR REGULATIVET.

Vandløbet er optaget som kommunevandløb i Pandrup kommune, Nordjyllands amt.

Regulativet er udarbejdet på grundlag af lov nr. 302 af 9. juni 1982 om vandløb, bekendtgørelse nr. 49 af 15. februar 1985 om bl.a. regulativer for offentlige vandløb.

Regulativet bygger på den hidtil fastlagte skikkekelse. Vandløbet er opmålt i december 1990.

For såvidt angår tidligere trufile afregelser og bestemmelser henvises til kommunens vandløbsregister.

Nærværende regulativ erstatter det tidligere regulativ af 19. marts 1966.

2.0 BETEGNELSE AF VANDLØBET.

Mergelsbæk indgår i Ryå's vandsystem.

Mergelsbæk starter 255 m øst for Tranekærvej ved tilløbet af Haldkærsvandløbet og løber i nordvestlig retning til udløbet i Ryå i det nordøstlige skelrhjørne af matr. nr. 3 b, Den Sydlige Del, Jetsmark.

Løvrigt henvises til oversigtskortet, bilag 1.

3.0 VANDLØBETS SKIKKEELSE OG DIMENSIONER M.V.

Mergelsbæk er stationeret fra øvre ende med begyndelsespunktet som station 0. Stationeringen svarer til afstanden fra begyndelsespunktet i m.

Langs vandløbet er som afmærkning anbragt 20 stk. vandskalskalaer. Skalaerne er placeret langs vandløbet som anført i nedenstående skema.

Afmærk- ning	nr.	Afstand	Skala	Vandlø- Bund	Fald	Anlæg	Bemærk- ninger
	0	0	441	441	V	V	Halkærs- vandløbet
	1	200	436	436			
	2	400	431	431			
	3	600	426	426			
	4	800	421	421			
	5	1000	416	421 421			{ Rørbro
	6	1200	411	416 411			
	7	1400	406	406			{ Beton- bro
	8	1600	401	404 404 400 400 401	200	0,25	{ Profil- rørbro
	9	1800	396	396			
	10	2000	391	391			{ Langes Banen Rørbro
	11	2186 2195 2200	386 386 386	384 384 381		x	{ Betonbro Gl. Banebro
	12	2297 2302 2400	384 384 381	375 375 374			{ Svellebro
	13	2576 2579 2600	374	374	0,35		

K.S.

Skilte -

17 } 5c filices-eg. 16 }

Foranstående dimensioner udttykker den vandføringsevne, vandløbet skal have. Efterfølgende kurvetegninger viser den beregnede regulativmæssige vandføringssevne i stationerne 0, 600, 1200, 1800, 2400, 3000, 3641 og 3991. Vandføringsseveren er indtegnat med stiplede linie på kurvetegningerne.

Til sammenligning er indtegnat vandløbets faktiske vandføringsevne, beregnet på baggrund af opmålinger i december 1990.

Hvis den fuldt optrunkne kurve (opmåling) ligger lavere end den stiplede kurve (regulativ), betyder det, at den faktiske vandføringsevne er bedre end den "skal være" efter regulativet.

Tilsvarende er den faktiske vandføringsevne dårligere, hvis den fuldt optrunkne kurve ligger højere end den stiplede.

De anførte koter er tilknyttet Dansk Normal Nul ved følgende GI-fikspunkter:

57-06-9095 - kote 690 cm: Bolt på Svingelbro, bro over kommunevandløbet Mosebyvandløbet.

57-06-9025 - kote 316 cm: Bolt på ladegavl, "Bedholm", Omfartsvej nr. 1.

60-01-9060 - kote 331 cm: Bolt på bro over Ryå v/Åbybro.





Endvidere er indniveileret:





Midle af frontmur st. 2186 - kote 622 cm (Broindløb Langs Banen).

Midle af frontmur st. 2297 - kote 652 cm (Indløb gl. Banebro).

Midle af frontmur st. 3272 - kote 596 cm (Broindløb Tranekærvej)

Midle af frontmur st. 3713 - kote 329 cm (Indløb markvejsbro)

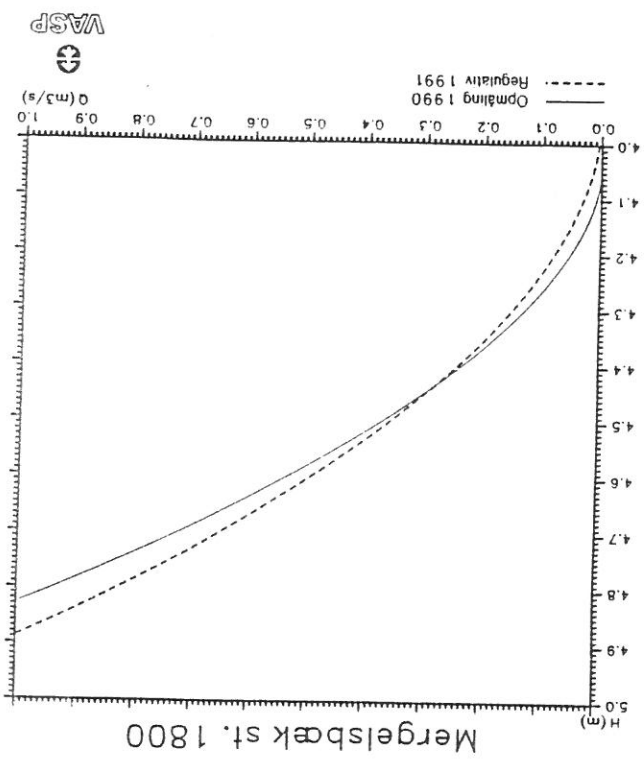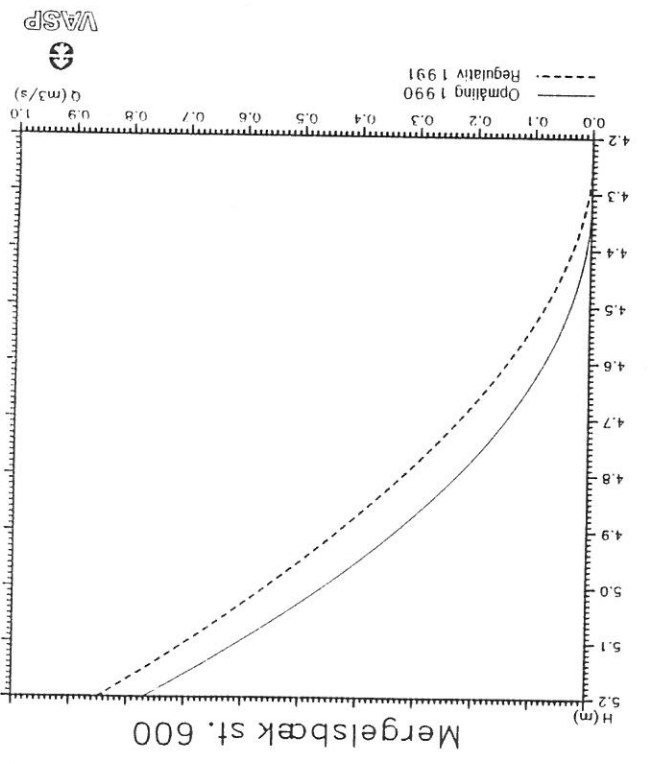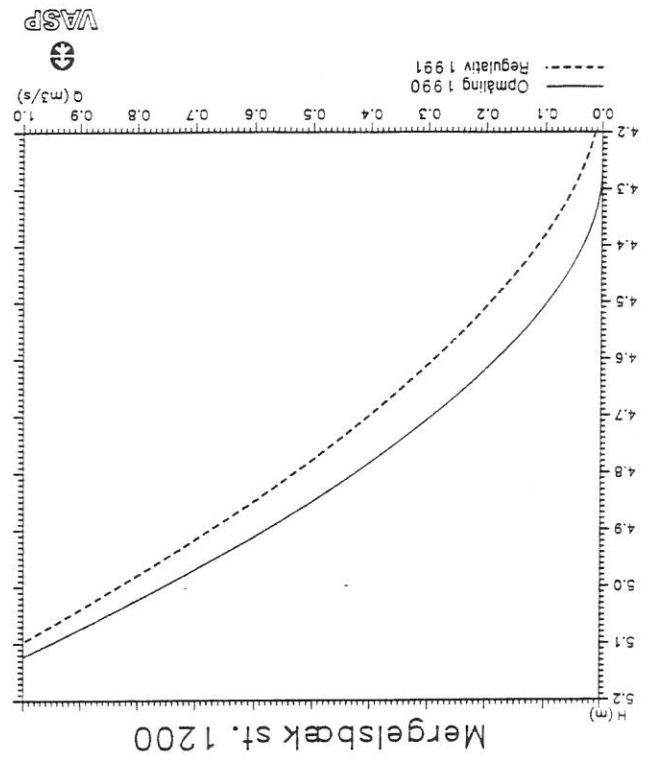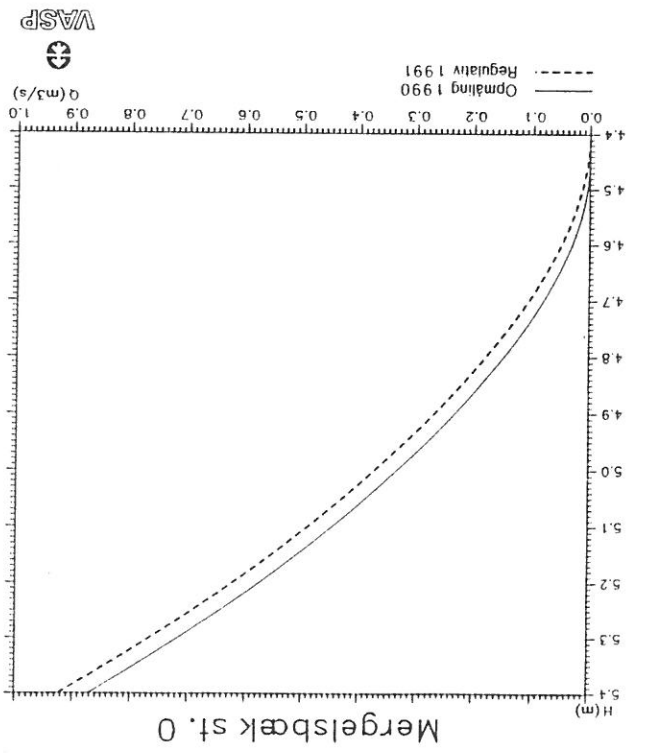

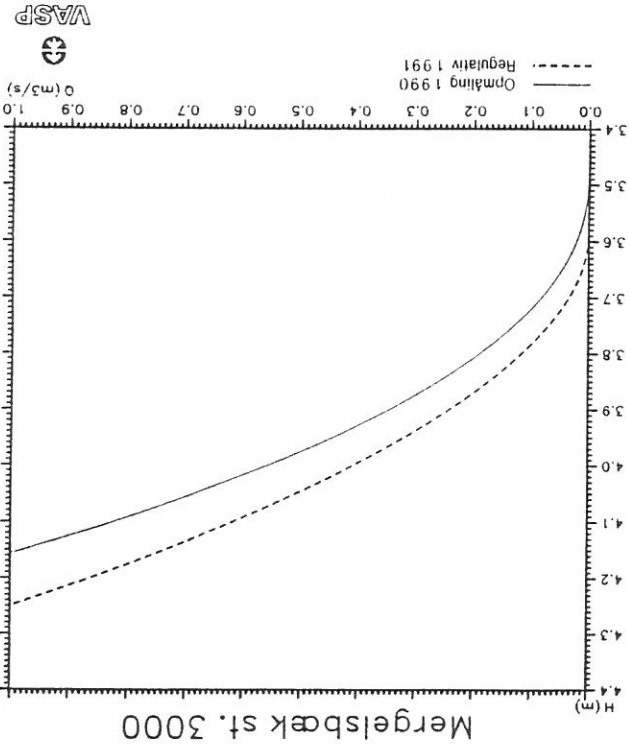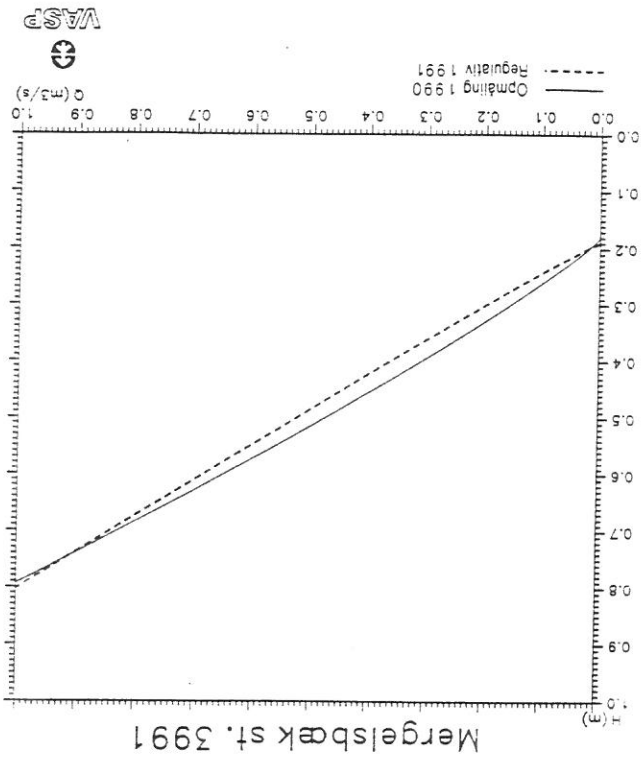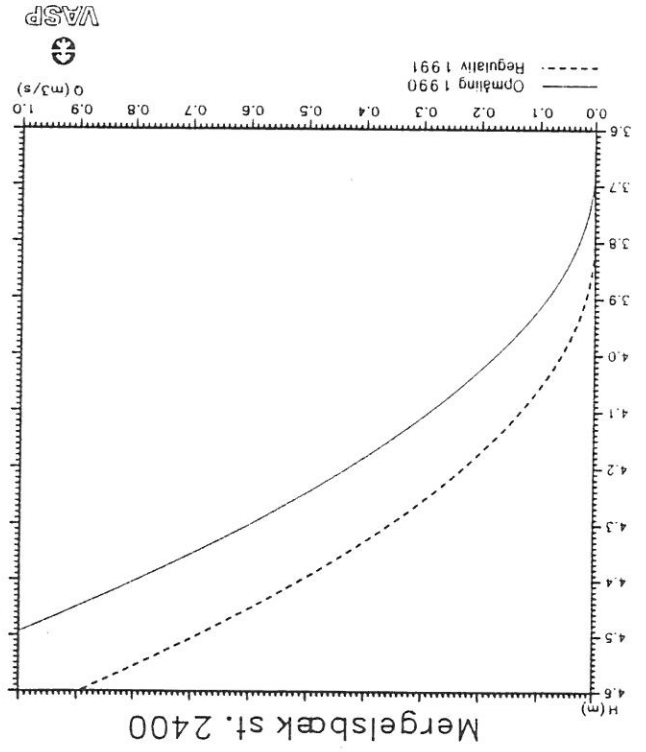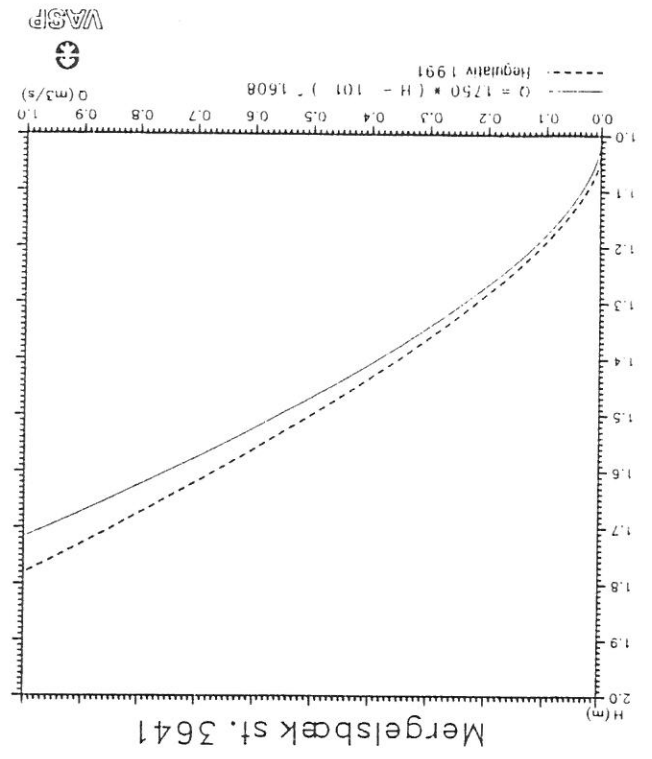

4.0 BROER OG OVERKØRSLER.

Side 7

Over vandløbet fører følgende broer og overkørsler.

Beliggenhed (stationering)	Beskrivelse	Dimensioner for vand-slug/rør-diameter	Målt bund-kote	Ejerforhold
m		m	cm	
807	Beton-rørbro	120	404	Privat
811	Beton-rørbro	120	401	Privat
1487	Betonbro	220		Privat, målt ved 220
1491	m/svelledæk	220		Privat, målt ved 220
1629	Profil-rørbro	230	374	Privat
1637	rørbro	230	379	Privat
2186	Beton-rørbro	200	375	
2195	rørbro	200	382	
2297	Betonbro	400		Kommunevej
2302	Betonbro	400		Privat
2576	Svellerbro			Privat
2579	Betonbro	210		Privat
2946	Betonbro	210		Privat
2951	Betonbro	210		
3272	Betonbro	360		Kommunevej
3287	Profil-rørbro	200	291	Amtsvej
3330	Profil-rørbro	200	282	
3359	Beton-rørbro	2 x 60 +	67	Privat
3713	Beton-rørbro	1 x 100	78	Privat
4273	Svellerbro			Privat
4275				
3366	Gasledning			Naturgas Midt-Nord

5.0 ADMINISTRATIVE BESTEMMELSER.

Vandløbet administreres af Pandrup kommune i overensstemmelse med de for Pandrup kommune gældende standardbestemmelser, optrykt i standarddelen, bilag 3.

6.0 SEJLADS.

De almindelige bestemmelser for adgang til sejlads er optrykt i standarddelen, bilag 3.

7.0 BREDEJERFORHOLD.

Forhold, der skal iagttages af bredejere og brugere, er optrykt i standarddelen, bilag 3.

Specielt for Mergelsbæk gælder, at arealerne langs vandløbet er udpeget som okkerpotentielle. Det betyder, at nye eller ændrede udgrøftninger og dræninger af arealerne ikke må påbegyndes, før amtets godkendelse foreligger, jfr. Lov om okker.

8.0 VEDLIGEHOLDELSE.

Mergelsbæk skal vedligeholdes i overensstemmelse med de for B2 - B3-vandløb i Pandrup kommune vedtagne vedligeholdelsesbestemmelser. Bestemmelserne er nærmere beskrevet i standarddelen.

Grødeskæringssterminerne er 15. juni og 15. september.

9.0 TILSYN.

Tilsyn med vandløbet udføres af Pandrup kommune.

Kommunen afholder på begæring offentlig syn i oktober måned.

Bredejere, organisationer eller andre, der begærer et sådant syn, kan træffe nærmere aftale med Pandrup kommune, Teknisk forvaltning.

10.0 REVISION.

Regulativet skal optages til revision i år 2002.

11.0 REGULATIVETS IKRAFTTRÆDEN.


Regulativet har være bekendtgjort og fremlagt til gennemsyn i 8 uger fra den 23. september 1992 med adgang til at indgive eventuelle indsigelser og ændringsforslag inden den 18. november 1992.


Regulativet er herefter vedtaget af Pandrup kommune den 7. december 1992.

Lars Dam Jensen
Borgmester

Jens Valdemar Jørgensen
Fmd. for teknisk udvalg

Knud Nørgaard
Kommuneingeniør

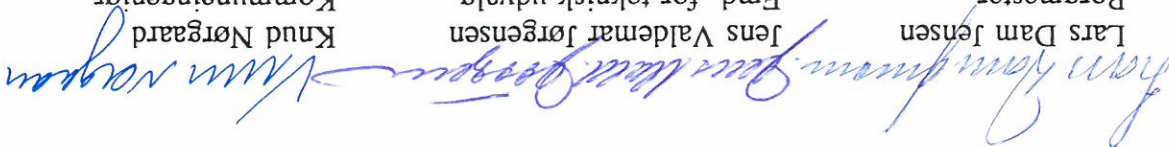

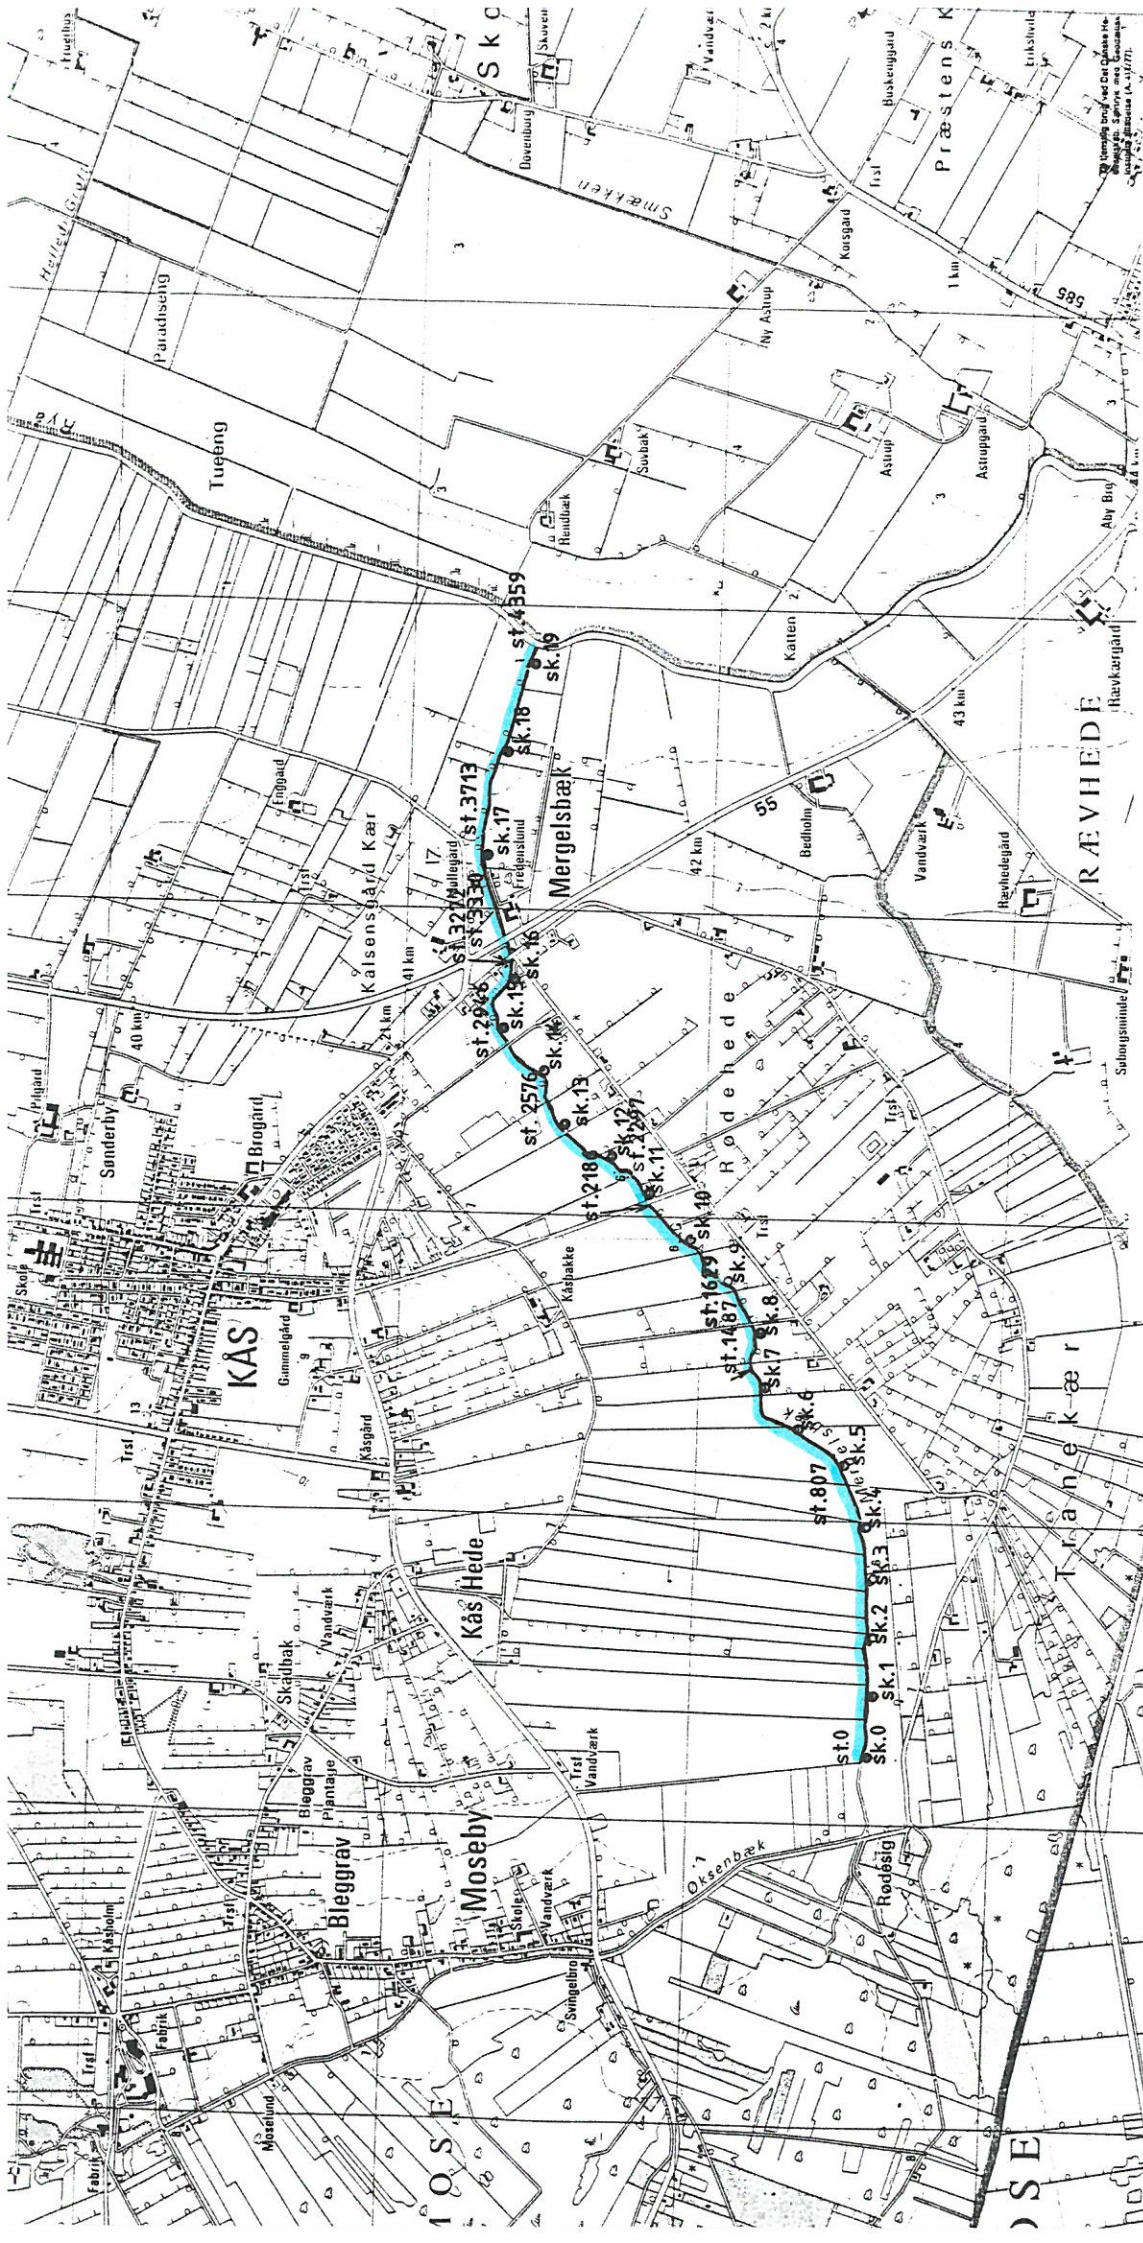

HEDESELSKABET



Møllebamsvej 4
9575 Terndrup
Telefon 98 33 66 66
Telefax 98 33 66 67

Sag nr. 301 91 086		Mål 1 : 25.000		Tegn. nr. Blag 1.	
Sag . Kommunevandløbet Mergelsbæk Pandrup kommune		Kolesystem			
Emne Oversigtskort		Tegnet PM.		Rettet	
Dato 26/8-91		Sagsbehandler GV.			
Godkendt					

REDEGØRELSE

GRUNDLAGET FOR OG KONSEKVENSERNE AF REGULATIVFORSLAGET

Grundlaget

Regionplan Nordjylland 1989 - 2001 er amtsrådets overordnede plan, der angiver retningslinier for udviklingen i amtet. De forhold, der har betydning for vandløbene, er uddybet i følgende sektorplaner:

1. Kvalitetsplan for vandløb og søer
Nordjyllands Amt - juli 1991.
 2. Fredningsplan 1985 - 97
Godkendt i februar 1990.
 3. Forslag til vandindvindingsplan
Dateret 1989.
 4. Landbrugsplan for Nordjyllands Amt
Dateret 1988.
 5. Råstofplanlægning i Nordjyllands amtskommune
Dateret januar 1985.
- Af andre planer og forhold med betydning for vandløbene i Pandrup kommune skal nævnes:

6. Pandrup kommunes splidevandsplan
Godkendt i oktober 1982.
7. Udsætningsplaner
Udgivet af Danmarks Fiskeri- og Havundersøgelser.
8. Forhold til Lov om naturbeskyttelse
Lov nr. 9 af 3. januar 1992.
9. Forhold til Lov om okker
Lov nr. 180 af 8. maj 1985.

MERGELSBÆK er omfattet af foranstående således:

Målsat som opholds- og opvækst-
vand for ørred, betegnelse B2 og
karpefiskevand, betegnelse B3.

1. Kvalitetsplan

Ikke omfattet.

2. Fredningsplan

Beliggende i et område, hvor den
aktuelle og forventede vandindvin-
ding påvirker vandløbet med mind-
re end 100%.

4. Landbrugsplan

Gennemløber landbrugsområder af
almindelig interesse.

5. Råstofplan

Områder er af sekundær interesse.

6. Spildevandsplan

Påvirket af spildevand fra over-
faldsbygværker.

7. Udsætningsplaner

Ingen udsætninger.

8. Forhold til Lov om naturbeskyttelse

Omfattet af § 3 (tidligere natur-
fredningslovens § 43).

Omfattet af § 16 (tidligere natur-
fredningslovens § 47 a.

9. Forhold til Lov om okker

Området er udpeget som okker-
potentiel.

Konsekvenser

Da regulativet for **MERGELSBÆK** bygger på den hidtil fastlagte skikelse,
sker der ingen ændringer i de afvandringsmæssige forudsætninger.



STANDARDDEL FOR VANDLØBSREGULATIVER
I PANDRUP KOMMUNE, NORDJYLLANDS AMT

INDHOLDSFORTEGNELSE	
a. Administrative bestemmelser	2
b. Bredejerforhold	2
c. Bestemmelser om sejlads	5
d. Vedligeholdelsesbestemmelser	5
Vandløb med målsætning A	5
Vandløb med målsætning B1 og B2	6
Vandløb med målsætning B2 og B3	6
Vandløb med målsætning B3	7
Vandløb uden fiskevandsmålsætning	7
Generelle bestemmelser	8



1 Standardbestemmelser

Nærværende standarddel for vandløbsregulativer i Pandrup kommune indeholder oplysninger og bestemmelser der er fælles for alle kommunevandløb i Pandrup kommune.

a. Administrative bestemmelser.

1. Vandløbene administreres af Pandrup byråd som vandløbsmyndighed

2. Vandløbene skal vedligeholdes således, at den for det enkelte vandløbs fastlagte skikkelse eller vandafledningsevne ikke ændres.

3. Vandløbets vedligeholdelse påhviler Pandrup byråd - dog ikke hel eller delvis fornyelse af rørlagte strækninger.

4. Bygværker og skråningssikringer m.v. der er udført af hensyn til vandløbet, vedligeholdes som dele af vandløbet.

5. Vedligeholdelse af øvrige bygværker - broer og overkørsler m.v. påhviler de respektive ejere eller brugere.

6. Ejerne eller brugerne har pligt til at optage slam og grøde m.v., der samler sig ved bygværker, jfr. vandlovsloven § 27, stk. 4.

7. Bygværker, der ikke vedligeholdes forsvarligt, kan fjernes eller istandsættes på Pandrup kommunes foranstaltning og på ejers bekostning.

8. Bepaltningen langs vandløbene skal bevares af hensyn til vandløbet, vedligeholdelsen af beplantningen er til hinder for vedligeholdelsen af vandløbet, kan Pandrup kommune foretage den nødvendige udtynning.

b. Bredeforhold.

1. På 1.0 meter brede banketter langs vandløbets øverste kant må der ikke uden tilladelse fra byrådet dyrkes, anbringes hegn eller foretages andet, der kan hindre eller vanskeliggøre vedligeholdelsesarbejdet og tilsynets færdsel.

2. Ejere og brugere af ejendomme der grænser til et vandløb er forpligtet til at tage udførelsen af de fornødne vedligeholdelsesarbejder, herunder transport af materialer og maskiner og disses arbejde langs vandløbets bredder. Arbejdsbøllet bliver normalt ikke over 8.0 meter bredt.
3. Dyrkning og jordbehandling må i landzone ikke foretages i en bræmme på 2 meter langs naturlige eller i regionplanen højt målsatte vandløb og søer. Bestemmelsen gælder ikke isolerede søer under 100 m².
- Ved naturlige vandløb forstås alle vandløb, der har eksisteret fra naturens hånd, uanset om der er foretaget en regulering af vandløbet.
4. Bygninger, bygværker, faste hegn, beplantninger, udgravninger og lignende anlæg af blivende art må ikke uden byrådets tilladelse fremtidigt anbringes nærmere øverste vandløbskant end 8.0 meter, og for rørlagte strækninger ikke nærmere ledningernes midte end 2,0 meter.
5. Arealer der grænser til vandløbene må ikke uden byrådets tilladelse benyttes til løsdirt, medmindre der opsættes forvarligt hegn langs med og mindst 1.0 meter fra øverste vandløbskant. Ejerne er pligtige til at fjerne heget senest 2 uger efter at tilsynet har givet meddelelse om, at dette er nødvendigt af hensyn til maskinel udførelse af vedligeholdelsesarbejdet.
- De tilgrænsende lodsejere har pligt til at frahægne sumpe, arealer i vandløbs umiddelbare nærhed, såfremt dette er nødvendigt for at forhindre bundopskydning eller udskrivning i vandløbs sideskræninger.
6. Ingen må bortlede vandet fra vandløbet eller foranledige, at vandstanden i et vandløb forandres eller vandets frie løb hindres.
- Regulering, herunder rørledning af et vandløb, må kun finde sted efter byråds godkendelse.
- Ingen må uden byrådets godkendelse foretage indgreb i eller ved vandløbet i strid med regulativets bestemmelser, vandløbsloven eller anden lovgivning.
7. Faste stoffer, haveaffald, spildevand eller andre væsker, der kan foranledige aflejringer i vandløbet eller forurene dets vand, må ikke tilføres vandløbet eller oplægges så nær, at der kan være risiko for, at de skylles ud deri. Tilladelse meddeles efter miljøloven er undtaget.
8. Hvis et vandløb passerer arealer, der af miljøstyrelsen er udpeget som okkupert, betyder det, at nye eller ændrede udgravninger og dræninger af arealer ikke må påbegyndes, før godkendelse efter okkuperloven foreligger.





9. De tilgrænsende lodsejere kan uden tilladelse oppumpe vand fra vandløbene til kreaturvanding med mulepumpe eller vindpumpe. Byrådet kan meddele tilladelse til indretning af egentlige vandingsssteder. Sådanne vandingsssteder normalt kun blive tilladt, hvis de etableres udenfor vandløbets profil og frahegnes dette.

Anden vandindtagning må kun finde sted, hvis der foreligger tilladelse efter vandforsyningsloven.

10. Nye tilløb og tilløb, der reguleres, skal forsynes med en 5.0 meter bred overkørsel ved udløbet til brug ved transport af materiel, der anvendes til vandløbets vedligeholdelse.

11. Afmærkninger på vandløbenes arealer må ikke beskades eller fjernes. Sker dette, er den der er ansvarlig for beskadigelsen eller fjernelsen pligtig til at bekoste retableringen.

12. Udløb fra dræn- og rørledninger skal udføres og vedligeholdes således, at de ikke gør skade på vandløbets skrånninger.

Afledninger ud for udløb af eksisterende dræn- og rørledninger over de i dimensionsskemaerne anførte bundkoter vil efter anmodning blive fjernet efter kommunens foranstaltning.

Nye dræn- og rørledninger må ikke uden byråds tilladelse placeres med underkanten af røret dybere end 10 cm over de i dimensionsskemaet anførte bundkoter.

13. Beskadiges vandløb, diger, bygværker eller andre anlæg ved vandløbet eller foretages foranstaltninger i strid med vandløbsloven, kan byrådet meddele påbud om genopretteelse af den tidligere tilstand.

Er et påbud ikke efterkommet inden udløbet af den fastsatte frist kan det fornødne arbejde foretages på den forpligtedes regning.

14. Er der fare for, at betydelig skade kan ske på grund af usædvanlige nedbørshold eller på grund af andre usædvanlige begivenheder, kan det fornødne arbejde foretages på byrådets foranledning uden påbud og på den forpligtedes regning.

15. Overtrædelse af bestemmelserne i regulativet straffes med bøde.



c. Bestemmelser om sejlads.

1. Det er tilladt at sejle på vandløbene med ikke-motordrevne småfartøjer som robåde, kajaker og kanoer. Sejladsen må ikke være til skade eller ulempe for vandløbet eller for andres jagt, fiskeri eller rørskår.
2. Den, der lovligt spærre for sejlads som nævnt i pkt. 1, skal anvisе anden adgangsvej over sin ejendom.
3. Retten til sejlads giver ikke adgang til at betræde andres ejendom.
4. Motorbådsejlads må ikke finde sted.

d. Vedligeholdelsesbestemmelser.

1. Pandrup byråd afgør om vedligeholdelsen skal udføres i entrepris eller ved egen foranstaltning.
2. Vandløbene foranstattes vedligeholdt af Pandrup kommune, Teknisk forvaltning på byrådets vegne.
3. Pandrup byråd har, med udgangspunkt i regulativernes redegørelser, besluttet, at vedligeholdelsen af de enkelte vandløbsstrækninger skal udføres således, at vandløbets fysiske tilstand er i overensstemmelse med de krav, den målsatte anvendelse stiller hertil. Pandrup byråd har i konsekvens heraf besluttet følgende vedligeholdelsesprincipper :

3.1 Vandløb med målsætning A (Særligt interesseområde).

Vandløb med denne målsætning skal henligge i naturlig tilstand.

Der stilles ingen krav til skikkelse eller vandføringsevne. Vedligeholdelse iværksættes, når vandløbsmynligheden skønner, der er behov derfor.

Vedligeholdelsen begrænses mest muligt og iværksættes kun af hensyn til vandløbsmjljøet.


Grødeskæring skal udføres således, at vandløbsbunden forstyrrer mindst muligt. Grødeskæring skal foretages i strømrønder. Vandløbsmynligheden beslutter efter eget skøn, hvilken bredde strømrønden skal gives.

Vedligeholdelsen udføres manuelt.



3.2 Vandløb med målsætning B1 (Gyde- og/eller yngelopvækstvand for laksefisk) og B2 (Laksefiskevand).

Grundlaget for vedligeholdelsen er den vandføringsevne, regulativets dimensioner udtrykker. Vandføringsevnen udtrykkes i Q/H-kurver , hvor Q er vandføringen i l/sek. eller $\text{m}^3/\text{sek.}$, og H er vandstanden i cm eller m. Grødeskæring foretages efter behov og efter forudgået besigtigelse og vurdering. Vandløbene grødeskæres op til 4 gange om året. Grødeskæringen foretages manuelt og i strømreder i overensstemmelse med nedenstående principskitse.

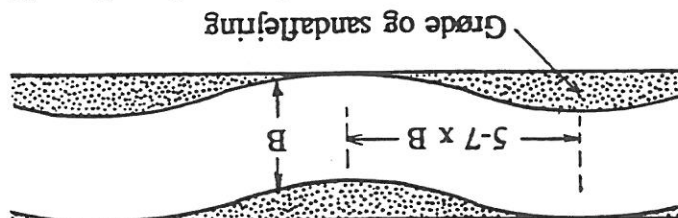

B er den i dimensionskemaet anførte bundbredde.

Ved sidste grødeskæring skal strømrederens bredde være lig med den i dimensionskemaet anførte bundbredde. Ved øvrige skæringer skal der være en strømrende på 60-70% af denne bundbredde.

Kantslæning begrænses til de strækninger, hvor bredvegetationen hænger ud over strømreder.

Bundskovling og kantslæning iværksættes først, når vandløbets faktiske vandafledningsevne er forringet svarende til en hævn timer af den regulativfastsatte bundkote med 10 cm. Arbejdet skal udføres under hensyntagen til de miljømæssige forhold og skal fortrinsvis foregå i august eller september måned.

Grødeskæring udføres manuelt. Større sandaflejringer kan tillades fjernes maskinelt.

3.3 Vandløb med målsætning B2-B3 (Laksefiskevand-karpefiskevand).

Grundlaget for vedligeholdelsen er den vandføringsevne regulativets dimensioner udtrykker. Vandføringsevnen udtrykkes i Q/H-kurver , hvor Q er vandføringen i l/sek. eller $\text{m}^3/\text{sek.}$, og H er vandstanden i cm eller m. Grødeskæring foretages i til 2 gange om året efter en forudlagt tidsplan. Grødeskæring foretages i strømreder efter de i afsnit 3.2 beskrevne principper. Kantslæning begrænses til de strækninger, hvor bredvegetationen hænger ud over strømreder, og hvor tilsynet skønner der er behov for det.



Bundskovling og kantafretning i værksættes først, når vandløbets faktiske vandafledningsevne er forringet svarende til en hævnning af den regulativfaste bundkote med 10 cm. Arbejdet skal udføres under hensyntagen til de miljømæssige forhold og skal fortrinsvis foregå i august eller september måned.

Grødeskæring udføres manuelt, men kan tillades udført maskinelt. Større sandafledninger fjernes maskinelt.

3.4 Vandløb med målsætning B3 (Karpeliskevand).

Grundlaget for vedligeholdelsen er de koter, bredder, anlæg og fald, der er anført i regulativets dimensionsskema. Dimensionerne anses for overholdt, hvis den vandføringsevne de udtrykker er til stede.

Grødeskæring og kantslæning foretages 1 til 2 gange om året indenfor de regulativfaste dimensioner.

Bundskovling og kantafretning i værksættes først, når vandløbets faktiske vandafledningsevne er forringet svarende til en hævnning af den regulativfaste bundkote med 10 cm. Efter samme princip kan byrghedet vælge at lade vandløbet oprense til en vandafledningsevne svarende til en sænkning af den regulativfaste bundkote med 20 cm.

Arbejdet skal udføres under hensyntagen til de miljømæssige forhold og skal fortrinsvis udføres i perioden 1. juli til 31. oktober.

Vedligeholdelsen foretages fortrinsvis maskinelt.

3.5 Vandløb uden fiskevandsmålsætning.

Grundlaget for vedligeholdelsen er de i dimensionsskemaet anførte koter, bredder, anlæg og fald. Dimensionerne anses for overholdt, hvis den vandføringsevne, de udtrykker er til stede.

Grødeskæring og kantslæning foretages 1 til 2 gange årligt indenfor de regulativfaste dimensioner.

Bundskovling og kantafretning i værksættes, når vandløbets bund konstateres beliggende mere end 10 cm over den regulativfaste bundlinje. Byrghedet kan da lade vandløbet udgrave op til 20 cm under bundlinjen med en tilsvarende reduktion af bundbredden.

Vedligeholdelsen foretages fortrinsvis maskinelt.



Generelle bestemmelser.

Bundskovling og kantafretning iværksættes kun til vedligeholdelse af den fastsatte dimension eller vandføringssevne. Det vil sige, at huller i vandløbsbunden ikke må fjernes eller på anden måde fyldes i forbindelse med vedligeholdelsen. Grus- og stenmaterialer må ikke fjernes fra vandløbsbunden.

Opstår der tvil om, hvorvidt kravet til vandløbsvandsføringsevne er opfyldt, gennemføres en opmåling af vandløbet. Herefter foretages en hydraulisk beregning, hvor vandføringssevnen i det opmålte vandløb sammenlignes med den vandføringssevne, regulativets dimensioner udtrykker.

Ved tilrettelæggelse af vedligeholdelsesarbejdet skal de ulømlige, som ejere og brugere skal tåle, søges fordelt ligeligt på begge sider af vandløbet.

Afskåret grøde og kantvegetation oplægges ovenfor øverste vandløbskant.

På strækninger, hvor der ikke er muligt at opsamlе grøden efterhånden som den afskæres, kan det tillades at lade grøden drive frit med strømmen og opsamlе den på hensigtsmæssige steder. I sådanne tilfælde skal den opsamlеde grøde transporteres bort fra vandløbsvandsføringsevne nærheden inden for 24 timer efter opsamlingen.

Hvor der foretages maskinel grødeskæring flere gange om året, kan disse foretages fra samme side af vandløbet et år at gangen.

Udledning af bygvarer og skråningsskæringer foretages fortrinsvis udenfor perioden maj - oktober. Fyld fra oprensningen m.v., der fremkommer ved vandløbsvandsføringsevne vedligeholdelse, er brugerne af de tilstødende jorder pligtige til at fjerne mindst 5 meter fra vandløbskanten eller at sprede i et ikke over 10 cm tykt lag inden hvert års 1. maj.

Det påhviler den enkelte ejer eller bruger selv at undersøge, om der er oplagt fyld, der skal fjernes eller spredes. Undlader en ejer eller bruger at fjerne fylden, kan byrådet efter 2 ugers skriftlig varsel til ejeren eller brugeren lade arbejdet udføre på den pågældendes bekostning. Lødsjere, eller andre med interesse i vandløbet, der måtte finde vandløbsvandsføringsevne vedligeholdelsestilstand eller specielle forhold vedrørende vandløbene utilfredsstillende, kan rette henvendelse herom til Pandrup Kommune, teknisk forvaltning.